

Scheda n. 1
Scala 1:1000

CATASTO FABBRICATI
Ufficio provinciale di
Perugia


Planimetria di n. l. v. in Comune di Collazzone
Strada Colle Di Santo Stefano (collape

div.

Sezione:
Foglio: 28
Particella: 513
Subalterno: 3

Montagna Inca
Iscritto all'albo:
Geometri
Prov. Perugia

N. 04012

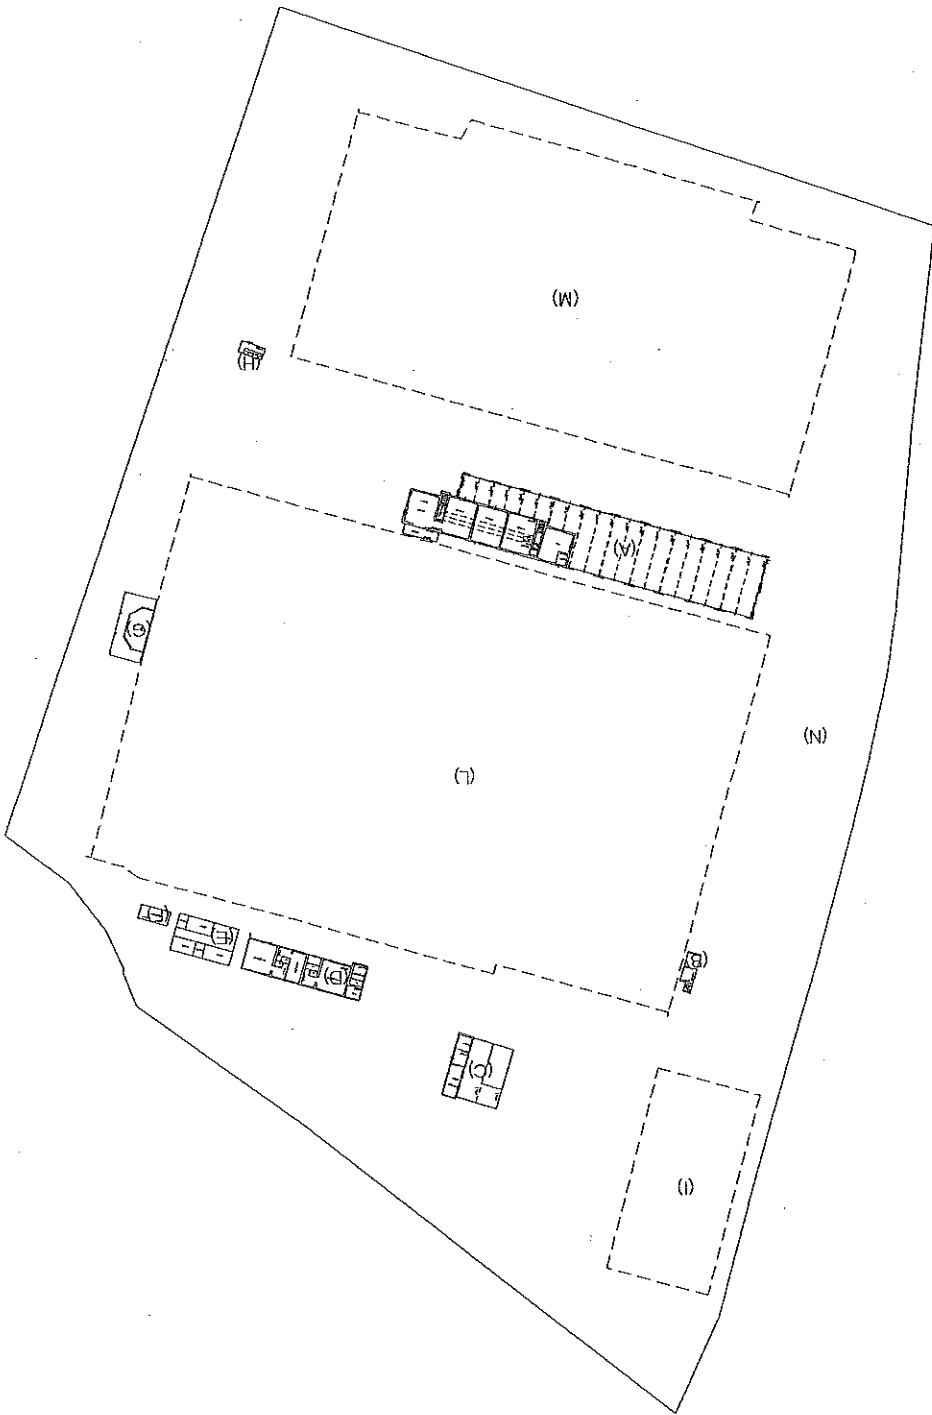

PIANO TERRA

